


Sekcja 531.343.051.2

Obręb Rogoźna

Wyrys z mapy zasadniczej

Skala 1 : 500

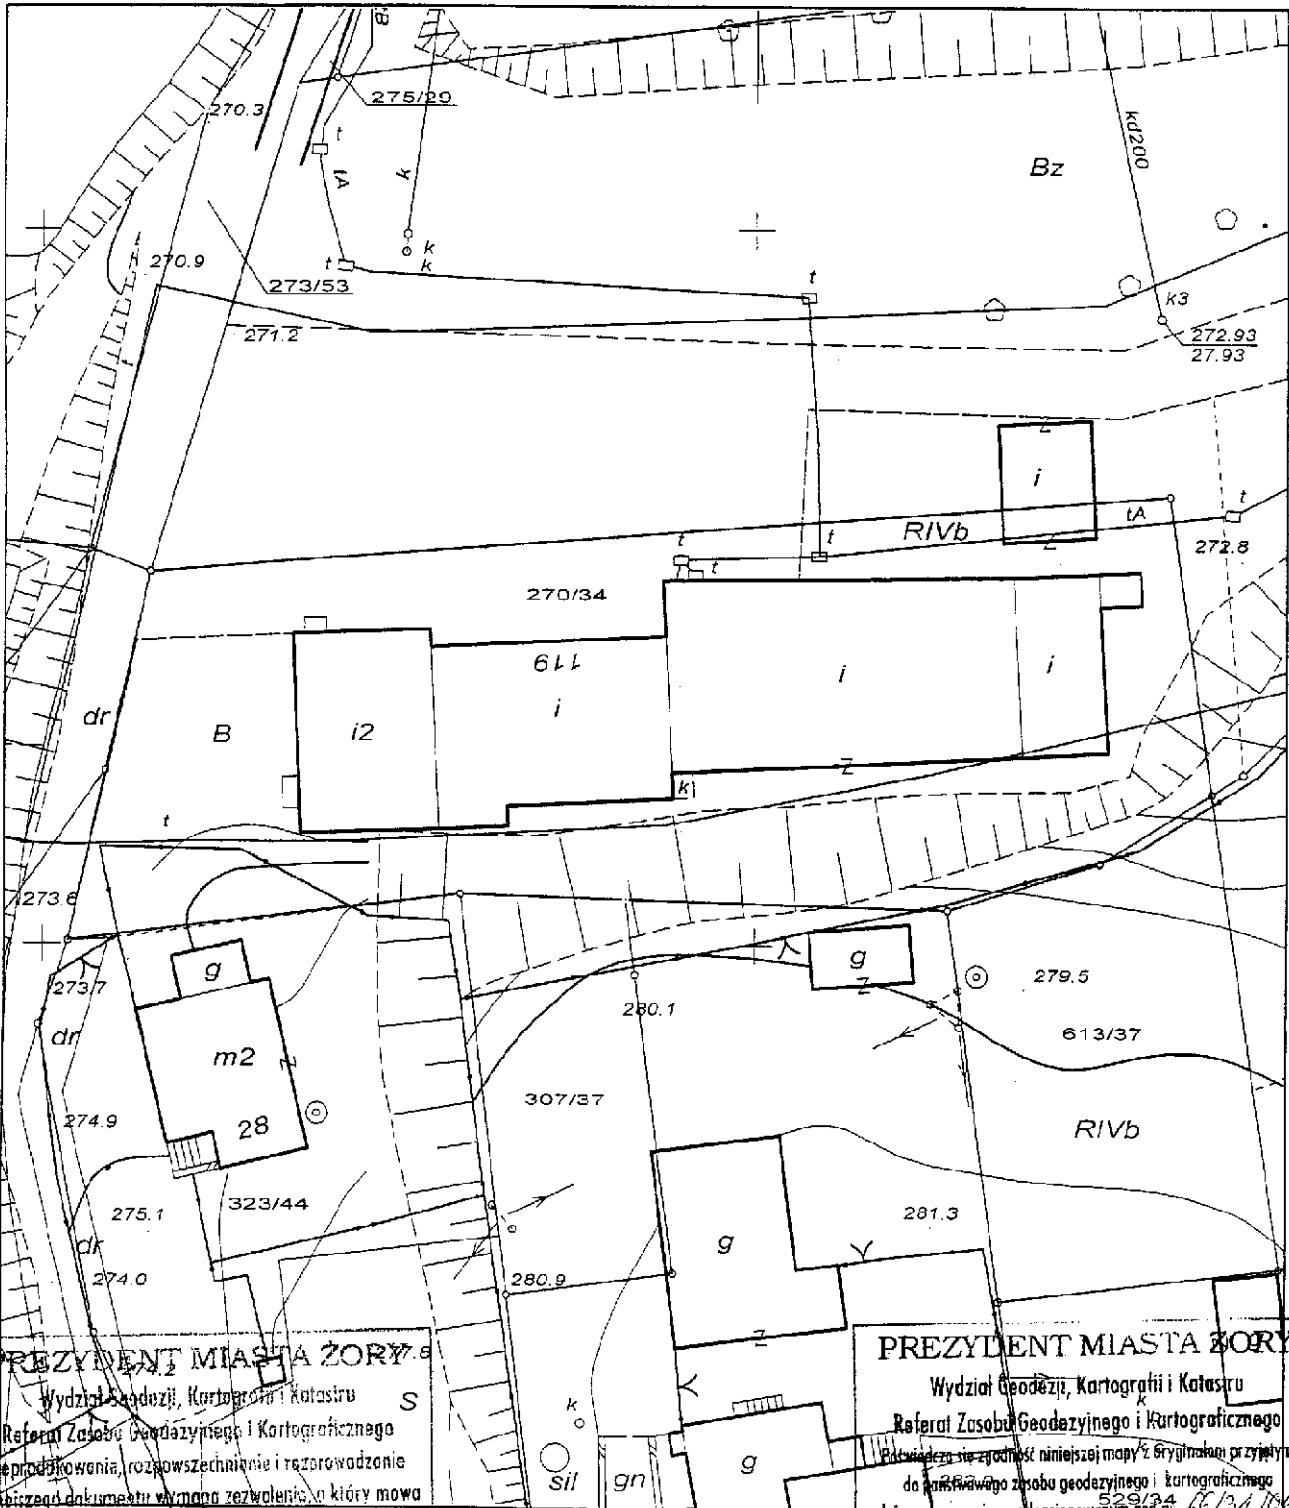

PREZYDENT MIASTA ŻORY
Wydział Geodezji, Kartografii i Katastru
Referat Zasobu Geodezyjnego i Kartograficznego
Reprodukcja, rozpowszechnianie i rozprowadzenie
niniejszego dokumentu wymaga zezwolenia, o który mowa
w art. 18 ustawy z dnia 17 maja 1989r. Prawo geodezyjne
i kartograficzne (Dz. U. Nr 240, poz. 2027 z 2005r.)
Żory 2006-07-12
[Signature]
[Stamp: stanowiska służbowe osoby upoważnionej]

PREZYDENT MIASTA ŻORY
Wydział Geodezji, Kartografii i Katastru
Referat Zasobu Geodezyjnego i Kartograficznego
Potwierdza się zgodność niniejszej mapy z oryginałem przyjętu
do niniejszego zasobu geodezyjnego i kartograficznego
w dniu 2006-07-12 i zezwoleniowym pod nr 66/34/18K
WARTOŚĆ MAPA NIE MOŻE SŁUżyć DO CELÓW PROJEKTOWYCH.
Żory 2006-07-12
[Signature]
[Stamp: stanowiska służbowe osoby upoważnionej]

** PRZEDMIAR ROBOT (OBMIAR): SP68HAIZ **

Strona 1

LP	PODSTAWA KALKULACJI	OPISY ROBOT	J.M.	I l o s c	krot
	Obmiar NR	Obliczenia , opisy przedmiarowe		poszczeg.	razem
1.00 (1 - 16)					
1	KNR 401 0106/02	WYKOPY NIZUMOCNIONE O SCIANACH PIONOWYCH WYKOP BEZ WZGLEDU NA GLEBOKOSC I KATEGORIE -PRZY ISTNIEJACYCH FUNDAMENTACH ANALOGIA-WYKOPY NA ZEWNATRZ BUDYNKU.	M3	60.00	1.00
	1	dl.* szer. * gl. WYKOP PRZY SCIANIE POLUDNIOWEJ (SKARPA) 50.00*1.00*1.20 =		60.000+	
2	KNR 218 0501/04	PODLOZE Z MATERIALOW SYPKICH -C GRUBOSCII 25 CM, ZASYPKA POLII IZOLACYJNEJ.	M2	50.00	1.00
	1	dl.* wyskosc 50.00* 1.00=		50.000+	
3	KNR 401 0106/03	-ZASYPIANIE WYKOPOW ZIEMIA Z UKLADOW 1 ZIEMIA Z WYKOPU 60.00 = MINUS POSPOLKA - 50.00*0.25 =	M3	47.50	1.00
	2			-	47.500
4	KNR 401 0105/05	ODWIEZIENIE ZIEMI TACZKAMI -NA ODLEGLOSC DO 10 M W GRUNCIE KAT.III 1 GRUNT DO WYWIEZIENIA(W RAMACH WYMIARY) 60.00-47.50 =	M3	12.50	1.00
				12.500+	
5	KNR 401 0105/07	ODWIEZIENIE ZIEMI TACZKAMI DODATEK ZA KAZDE NASTEPNE 10 M(ZA 30 M-KROTNOSC-3) 1 J.W 12.50=	M3	12.50	3.00
				12.500+	
6	KNR 401 0108/06	WYWOZ ZIEMI SAMOCHODAMI SAMOWYLADOWCZYMI -NA ODLEGLOSC DO 1 KM GRUNT KATEGORIE III 1 J.W. 60.00 - 47.50 =	M3	12.50	1.00
				12.500+	
7	KNR 401 0108/08	WYWOZ ZIEMI SAMOCHODAMI SAMOWYLADOWCZYMI -NA KADRY NASTEPNY 1 KM ZA DALSZE 2 KM. KROTNOSC 2 (DOCELOWO 3 KM) 1 z poz. poprzedniej 12.50=	M3	12.50	2.00
				12.500+	
8	I	KOSZTY SKLADOWANIA ZIEMI NA WYSYPIE. 1 CBM. z poz. poprzedniej 12.50=	M3	12.50	1.00
				12.500+	
9	KNR 201 0211/05	ROBOTY ZIEMNE WYKONYWAN. KOPARKAMI PODSIEBIERNYMI z TRANSPORTEM URZEDKI SAMOCHODAMI SAMOWYLADOWCZYMI ODLEGLOSC DO 1.0 KM LECZ ZIEMI UPREDNIO ZMAGAZYNOWANEJ W HALDACH -KOPARKI O POJ.LYZKI 0.40 M3 KAT.GRUNTU I-III ANALOGIA -ZALADUNEK I PRZEWOZ PIASKU (KOPANEGO) (BEZ PRACY SPYCHARKI, W MATERIALE UWZGLĘDNIC PIASEK 1 ZALADUNEK I PRZEWOZ PIASKU (ILOSC= ILOSCI ZIEMI NA WYWOZ)	M3	12.50	1.00

LP	PODSTAWA KALKULACJI	OPISY ROBOT	J.M.	I l o s c	krot
	Obmiar NR	Obliczenia , opisy przedmiarowe		poszczeg.	razem
		12.50=		12.500-	
10	KNR 201 0214/03	NAKLADY UZUPELNIAJACE DC TABLIC 0201-0213 ZA KAZDE DALSZE ROZPOCZETE 0.5 KM ODL.TRANSPORTU PONAD 1 KM SAMOCHODAMI SAMOWYLADWCZYMI -PO DROGACH UTWARDZONYCH KAT.GRUNTU I-II ZA DALSZYCH 2 KM. (KROTNOSC 4).	M3		12.50 4.00
	1	OBM. Z POZ.POPRZEDNIEJ 12.50=		12.500+	
11	KNR 401 0619/03	ODGRZYBIANIE POWIERZCHNI MUROW Z CEGLY PRZY UZYCIU SZCZOTEK STALOWYCH -SCIANY LATWO DOSTEPNE O POWIERZCHNI PONAD 5 M2 ANALOGIA-Oczyszczenie powierzchni sciany z ziemi.	M2		60.00 1.00
	1	50,00*1.20 =		60.000+	
12	KNR 401 0727/06	UZUPELNIEN.TYNKOW ZEWNETRZYNYCH CEMENTOWYCH KAT.II SCIANY O PODLOZACH Z BETONOW ZWIROWYCH,BLODZKOW -POW.DZHPETNIANYCH TYNKOW W 1-MIEJSCU DO 5 M2	M2		60.00 1.00
	1	J.W 50.00*1.20 =		60.000+	
13	KNNR 2 0601/06	IZOLACJE PRZECIWNILGOCIOWE POWLOKOWE,WYKONYWANE NA GORACO IZOLACJE POWIERZCHNI PIONOWYCH -POWLOKOWE BITUMICZNE 2-WARSTWONE	M2		60.00 1.00
	1	obm. j.w 60.00 =		60.000+	
14	KNNR 2 0601/05	IZOLACJE PRZECIWNILGOCIOWE POWLOKOWE,WYKONYWANE NA GORACO IZOLACJE POWIERZCHNI PIONOWYCH -POWLOKOWE BITUMICZNE 1-WARSTWONE DODATKOWA WARSTWA.	M2		60.00 1.00
	1	obm. j.w 60.00 =		60.000-	
15	KNNR 2 0601/07	IZOLACJE POWIERZCHNI PIONOWYCH -Z PAPY NA LEPKU 1-WARSTWONE ANALOGIA-Z FOLII ,,FONDULINE''.	M2		60.00 1.00
	1	obm. j.w 60.00 =		60.000+	
16	KNR 17 2610/10	CCHRONA NAROZNIKOW WYFUKLYCH KATOWNIKIEM METALOW. ANALOGIA -MONTAZ LISTWY MOCUJACEJ GORNA CZESC FOLII DO SCIANY.	M		50.00 1.00
	1	DLUGOSC SCIANY IZOLOWANEJ 50.00 =		50.000+	

INSPEKTOR NADZIORU
M...
nr up. bud. 442/98